


- ・美容室ファーシル前の駐車場開口部を左折して下さい。
- ・左折後直進して、敷地内通路を徐行にて建物裏の駐車場へ進んで下さい。
- ・緑陽館来客用駐車場②を3台分準備しておりますので、空いてる所に駐車して下さい。
- ・駐車後、徒歩にて館内裏口鉄の扉③より入館して下さい。
- ・入館後、左前方の木製扉④の右側のインターフォンを押して下さい。
- ・事務所確認後、開錠を行いますので木製扉④より緑陽館へ入って事務所までお進みいただくをお願いします。

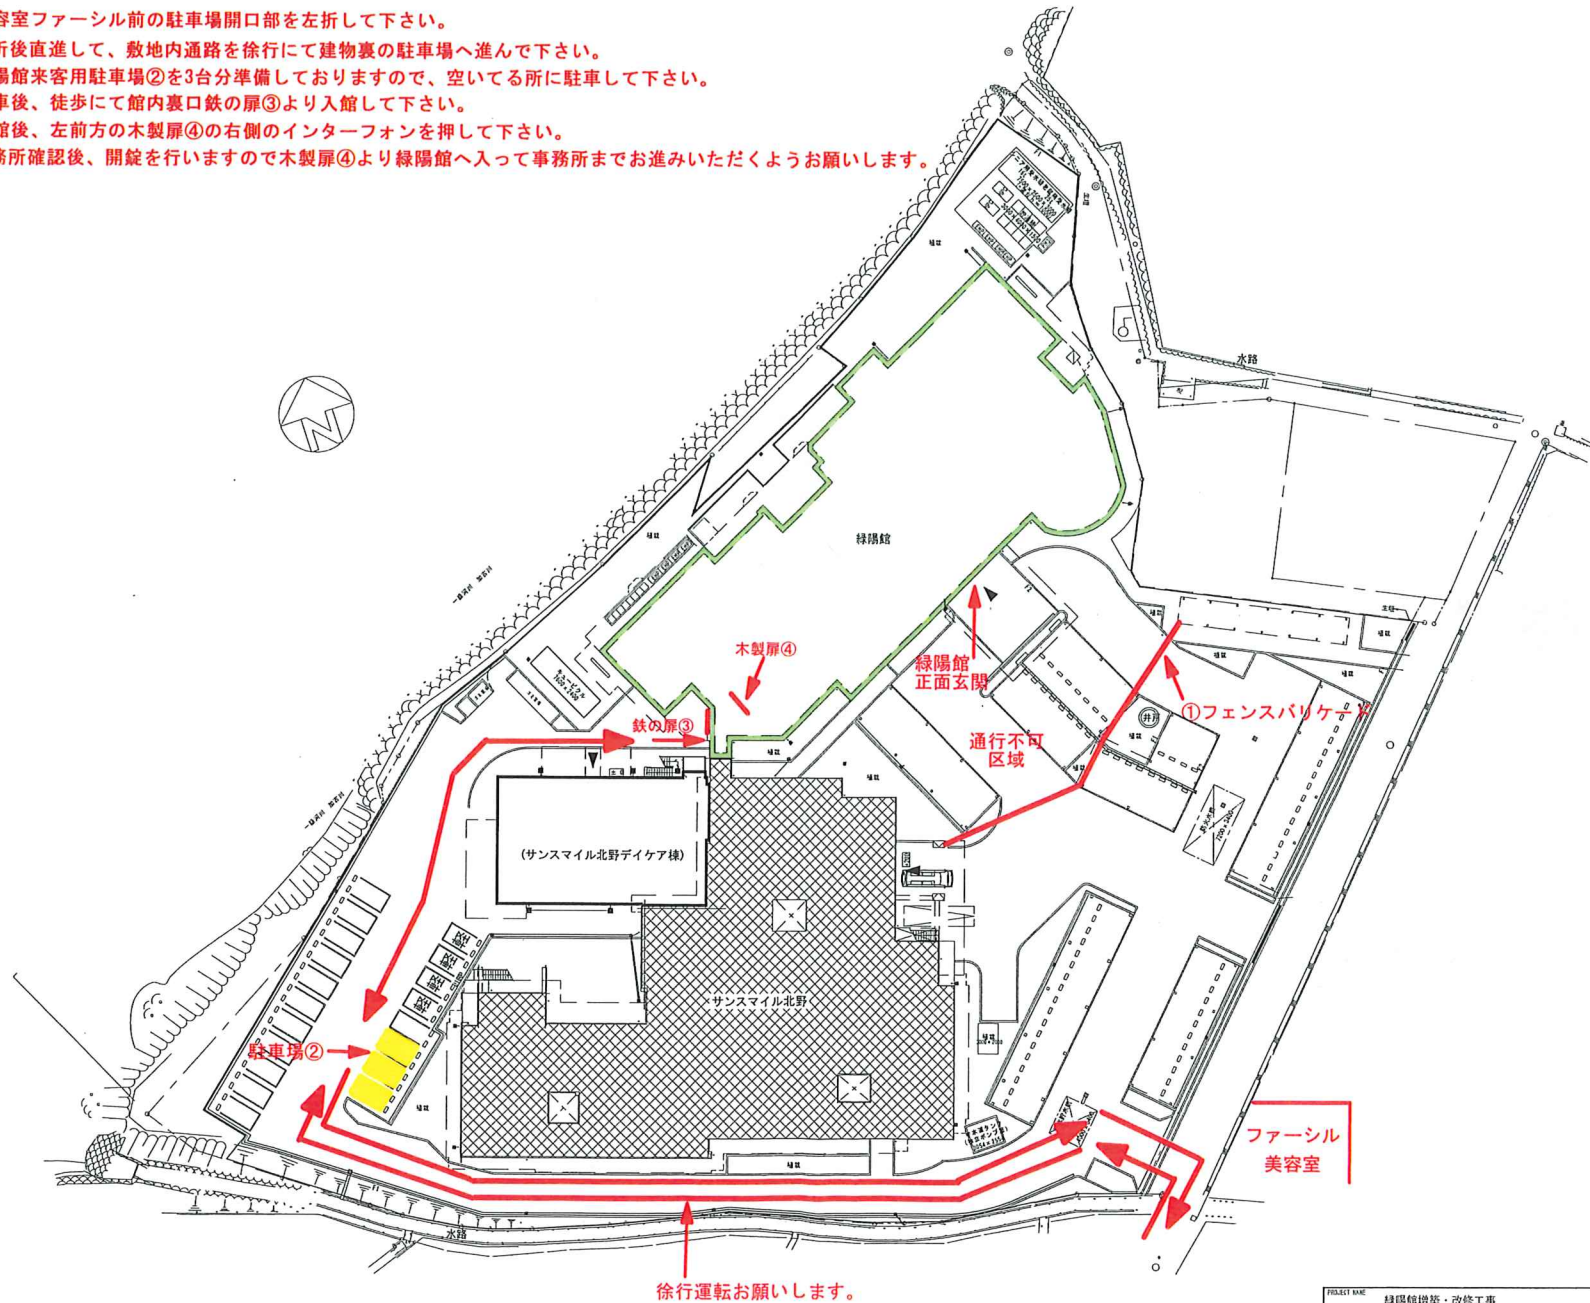

徐行運転をお願いします。

PROJECT NAME	緑陽館増築・改修工事	DATE	2023.03	SHEET No.	
SHEET TITLE	配図図-増築1	DESK	DESKING	SCALE	A - 07
					A3 S-1/500